

ΕΦΗΜΕΡΙΣ ΤΗΣ ΚΥΒΕΡΝΗΣΕΩΣ

ΤΗΣ ΕΛΛΗΝΙΚΗΣ ΔΗΜΟΚΡΑΤΙΑΣ

ΤΕΥΧΟΣ ΤΕΤΑΡΤΟ — Αρ. Φύλλου **120**

17 Φεβρουαρίου 1993

ΠΕΡΙΕΧΟΜΕΝΑ

ΑΠΑΛΛΟΤΡΙΩΣΕΙΣ

ΑΠΟΦΑΣΕΙΣ

Αριθ. 1012255/575/0010 (1)

Αναγκαστική απαλλοτρίωση έκτασης για την ανέγερση Πυροσβεστικού Σταθμού στο Δήμο Αγ. Αναργύρων.

ΟΙ ΥΠΟΥΡΓΟΙ
ΟΙΚΟΝΟΜΙΚΩΝ ΚΑΙ ΔΗΜΟΣΙΑΣ ΤΑΞΗΣ

Έχοντας υπόψη:

1. Τις διατάξεις του Ν.Δ/τος 797/71 «περί αναγκαστικών απαλλοτριώσεων», σε συνδυασμό με τις διατάξεις του Β.Δ/τος 139/1971 «περί της αρμοδιότητας των Νομαρχών προς κήρυξιν αναγκαστικών τινών απαλλοτριώσεων».
2. Τις διατάξεις του άρθρου 7 του Α.Ν. 162/67 «περί τροποποιήσεως και συμπληρώσεως των διατάξεων περί αναγκαστικών απαλλοτριώσεων Α.Ν. 1731/1939, με τις οποίες προβλέπεται η κήρυξη αναγκαστικής απαλοτριώσης για την ανέγερση ή επέκταση δημοσίων κτιρίων.
3. Η υπ' αριθμ. 14587/1261/9.7.1991 Απόφαση του Νομάρχη Δυτικής Αττικής περί τροποποιήσεως του ρυμοτομικού σχεδίου Αγ. Αναργύρων (ΦΕΚ 675/3.10.1991 τ.Δ').
4. Την Υ.1847/1078399/1182/0001/7.8.92 (ΦΕΚ 525/14.8.92 τ.Β') κοινή απόφαση του Πρωθυπουργού και του Υπουργού Οικονομικών, σχετικά με τη μεταβίβαση αρμοδιοτήτων στον Υφυπουργό Οικονομικών Πέτρο Δούκα, αποφασίζουμε:

Κηρύσσουμε την αναγκαστική απαλλοτρίωση, για λόγους δημόσιας ωφέλειας και ειδικότερα για την ανέγερση του Πυροσβεστικού Σταθμού Δήμου Αγίων Αναργύρων, έκτασης συνολικού εμβαδού 1720 μ2, που βρίσκεται μεταξύ των οδών Άργους, Ν. Πλαστήρα και Ηπείρου (Ο.Τ. 94α) και εικονίζεται με τα στοιχεία: Α, Β, Ε, Ζ, Γ, Δ, Α στο με κλίμακα 1:200 κτηματολογικό διάγραμμα - πίνακα που συνέταξε τον Ιούνιο του 1992 ο Τοπογράφος Μηχανικός Απόστολος Παπαχρήστου και θεώρησε στις 28 Ιουλίου 1992 ο Υποπυραγός του Α.Π.Σ. του Υπουργείου Δημ. Τάξης Νικόλαος Δούκας.

Στην έκταση που απαλλοτριώνεται προβάλλουν δικαιώματα κυριότητας οι: 1. Γεώργιος Πολίτης, 2. Κων/νος Νικολαΐδης και 3. Φίλιππος Δερδεβάνης.

Η απαλλοτρίωση κηρύσσεται υπέρ και με δαπάνη του Δημοσίου.

Η απόφαση αυτή να δημοσιευθεί στην Εφημερίδα της Κυβερνήσεως.

Αθήνα, 12 Νοεμβρίου 1992

ΟΙ ΥΠΟΥΡΓΟΙ

ΥΦΥΠΟΥΡΓΟΣ ΟΙΚΟΝΟΜΙΚΩΝ
ΠΕΤΡΟΣ ΔΟΥΚΑΣ

ΔΗΜΟΣΙΑΣ ΤΑΞΗΣ
ΝΙΚ. ΑΝ. ΓΚΕΛΕΣΤΑΘΗΣ

ΑΝΑΚΟΙΝΩΣΕΙΣ

Αριθ. ΔΠ/ΤΑ 296/36 (2)

Κατάθεση της αποζημίωσης ακινήτων που απαλλοτριώνονται για τη διάνοιξη της οδού Ολυμπιάδος (από Ρακτιβάν μέχρι Δημ. Πολιορκητού) του σχεδίου πόλεως Θεσσαλονίκης. (ΕΡΓΟ: 020/05/9169000).

Ο ΝΟΜΑΡΧΗΣ ΘΕΣΣΑΛΟΝΙΚΗΣ

Έχοντας υπόψη:

1. Τις διατάξεις του από 17.7.23 Ν.Δ/τος «περί σχεδίων πόλεων κ.λπ. συνοικισμών του Κράτους».

2. Το αρ. 24 του ΑΝ 1731/1939 «περί αναγκαστικών απαλ/σεων», όπως αντικαταστάθηκε κατά την παρ. 1 αυτού με το άρθ. 8 του Ν.Δ/τος 3979/1959 «περί τροποποιήσεως ενίων διατάξεων του ΑΝ 1731/1939», «περί αναγκαστικών απαλλοτριώσεων».

3. Την απόφαση εξουσιοδότησής μας αρ. ΕΣ 23157/6.7.82 Νομάρχου Θεσσαλονίκης για άσκηση από μας μέρους των αρμοδιοτήτων του.

Φέρουμε σε γνώση αυτών που έχουν ή αξιούν δικαίωμα κυριότητας στα ακίνητα που απαλλοτριώνονται για τη διάνοιξη της οδού Ολυμπιάδος (από Ρακτιβάν μέχρι Δημ. Πολιορκητού) του σχεδίου πόλεως Θεσσαλονίκης, βάσει της πράξεως τακτοποίησης και αναλογισμού αριθμ. 6024/90, όπως αυτή ισχύει μετά την έγκρισή της, ότι η αποζημίωση που καθορίστηκε με την απόφαση του Μονομελούς Πρωτοδικείου Θεσσαλονίκης αριθμ. 328/1991, κατατέθηκε στο Ταμείο Παρακαταθηκών και Δανείων υπέρ αυτών που θα αναγνωρισθούν δικαιούχοι σύμφωνα με το νόμο.

Για την κατάθεση αυτή έχει εκδοθεί το γραμμάτιο παρακαταθήκης αριθ. 64/11.12.1992 ποσού δραχμών τριάντα εννέα εκατομμυρίων τετρακοσίων τριάντα μιας χιλιάδων διακοσίων (39.431.200) του Ταμείου Παρακαταθηκών και Δανείων (Υποκατάστημα Θεσσαλονίκης).

Η παρούσα να δημοσιευθεί στην Εφημερίδα της Κυβερνήσεως.

Θεσσαλονίκη, 15 Ιανουαρίου 1993

Με εντολή Νομάρχη

Η Διευθύντρια κ.α.α.
ΑΙΚΑΤΕΡΙΝΗ ΘΕΜΕΛΗ

(3)

Ειδοποίηση για παρακατάθεση οριστικής αποζημίωσης λόγω ρυμοτομίας ιδιοκτητών έκτασης που βρίσκεται στην περιοχή της Κοινότητας Ζεφυρίου και που απαλλοτριώθηκε υπέρ και με δαπάνη του ΟΣΚ με σκοπό την ανέγερση διδακτηρίου του 3ου Ν/Γ Ζεφυρίου.

ΟΡΓΑΝΙΣΜΟΣ ΣΧΟΛΙΚΩΝ ΚΤΙΡΙΩΝ

Το Ν.Π.Δ.Δ. με την επωνυμία «ΟΡΓΑΝΙΣΜΟΣ ΣΧΟΛΙΚΩΝ ΚΤΙΡΙΩΝ» που εδρεύει στην Αθήνα και επί της οδού Φαβιέρου 30, ειδοποιεί ότι σύμφωνα με την 82/83 πράξη αναλογισμού και την 3103/300/1.3.84 κυρωτική απόφαση της Πολεοδομίας Δυτ. Αττικής ρυμοτομήθηκε υπέρ και με δαπάνη του ΟΣΚ, έκταση εμβαδού 129,80 μ2 που βρίσκεται στην περιοχή της Κοινότητας Ζεφυρίου στο χώρο του Ο.Τ. 109 και προορίζεται για την ανέγερση διδακτηρίου του 3ου Ν/Γ Ζεφυρίου.

Κατέθεσε στο Ταμείο Παρακαταθηκών και Δανείων υπέρ των δικαιούχων ιδιοκτητών την οριστική αποζημίωση που καθορίσθηκε σύμφωνα με την 653/90 απόφαση του Μονομελούς Πρωτοδικείου Αθηνών και την 7241/91 απόφαση του Εφετείου Αθηνών και εκδόθηκε το 1684/30.11.92 γραμμάτιο σύστασης παρακαταθήκης για ποσό 1.298.000 δρχ.

Η παρούσα να δημοσιευθεί στην Εφημερίδα της Κυβερνήσεως.

Η Αντιπρόεδρος
ΔΙΟΝΥΣΙΑ ΠΑΠΑΪΩΑΝΝΟΥ

(4)

Ειδοποίηση για παρακατάθεση οριστικής αποζημίωσης ιδιοκτητών που βρίσκεται στην περιοχή του Δήμου Γαλατσίου και που απαλλοτριώθηκε υπέρ και με δαπάνη του ΟΣΚ με σκοπό την ανέγερση διδακτηρίου Δημοτικής Εκπαίδευσης Γαλατσίου.

ΟΡΓΑΝΙΣΜΟΣ ΣΧΟΛΙΚΩΝ ΚΤΙΡΙΩΝ

Το Νομικό Πρόσωπο Δημοσίου Δικαίου με την επωνυμία «ΟΡΓΑΝΙΣΜΟΣ ΣΧΟΛΙΚΩΝ ΚΤΙΡΙΩΝ» που εδρεύει στην Αθήνα και επί της οδού Φαβιέρου 30, ειδοποιεί ότι σύμφωνα με την 1025972/1930/Δ001ο/30.3.90 (ΦΕΚ 211/Δ/10.4.1990) κοινή απόφαση των Υπουργών Παιδείας, Θρησκευμάτων και Οικονομικών, για την κήρυξη αναγκαστικής απαλλοτρίωσης, υπέρ και με δαπάνη του ΟΣΚ, έκτασης εμβαδού 2.306,30 μ2 (και σύμφωνα με το οριστικό διάγραμμα του κτηματογράφου 2.306,30 μ2) που βρίσκεται στην περιοχή του Δήμου Γαλατσίου και μεταξύ των δρόμων Κυμοθόης - Απόλλωνος και Φαύνου και προορίζεται για την ανέγερση διδακτηρίου Δημοτικής Εκπαίδευσης Γαλατσίου, κατέθεσε στο Ταμείο Παρακαταθηκών και Δανείων υπέρ των δικαιούχων ιδιοκτητών την οριστική αποζημίωση που καθορίσθηκε σύμφωνα με την 5216/21.5.92 απόφαση του Εφετείου Αθηνών και εκδόθηκε το 1682/24.11.92 γραμμάτιο σύστασης παρακαταθήκης για ποσό 13.837.800 δρχ.

Η απόφαση αυτή να δημοσιευθεί στην Εφημερίδα της Κυβερνήσεως.

Η Αντιπρόεδρος
ΔΙΟΝΥΣΙΑ ΠΑΠΑΪΩΑΝΝΟΥ

ΠΟΛΕΟΔΟΜΙΑ

ΑΠΟΦΑΣΕΙΣ

Αριθ. ΕΠΑ 1227/92 (5)

Έγκριση πολεοδομικής μελέτης Κοιν. Κρήμνης (εντός ορίων) Ν. Χαλκιδικής.

Ο ΝΟΜΑΡΧΗΣ ΧΑΛΚΙΔΙΚΗΣ

Έχοντας υπόψη:

1. Τις διατάξεις του Π.Δ. 24-4/3.5.1985 (ΦΕΚ 181 Δ') «τρόπος καθορισμού ορίων οικισμών της χώρας μέχρι 2.000 κατοίκους κ.λπ.», όπως τροποποιήθηκε και συμπληρώθηκε με τα Π.Δ. 14/23.2.1987 (ΦΕΚ 133Δ') και 25-4/16.5.1989 (ΦΕΚ 293 Δ').

2. Τις διατάξεις του Π.Δ. 20/30.8.1985 (ΦΕΚ 414 Δ') «πολεοδόμηση και επέκταση οικισμών της χώρας μέχρι 2.000 κατοίκους κ.λπ.», όπως τροποποιήθηκε και συμπληρώθηκε με το Π.Δ. 14/23.2.1987 (ΦΕΚ 133 Δ').

3. Τις διατάξεις του Ν.Δ. 17.7.1923 (ΦΕΚ 228 Α') «περί σχεδίων πόλεων, κωμών κ.λπ.» και ειδικότερα το άρθρο αυτού.

4. Τις υπ' αρ. 17/1990, 19/1990, 21/1990, 4/1991, 8/1991, 1/1992, 2/1992 αποφάσεις Κ.Σ. Κρήμνης επί της Πολεοδομικής Μελέτης και επί των ενστάσεων.

5. Την υπ' αρ. 13η (συν/ση) / 6ο (θέμα) / 22.7.1992 γνωμοδότηση Σ.ΠΕ.ΧΩ.Δ.Ε. Ν. Χαλκιδικής.

6. Το υπ' αρ. 148/4.10.1991 έγγραφο ΤΠ & ΠΕ Ν. Χαλκιδικής.

7. Τις διατάξεις του Ν. 1577/85 (ΦΕΚ 210 Α' «περί ΓΟΚ», όπως τροποποιήθηκε και ισχύει μέχρι σήμερα.

8. Τις διατάξεις του Ν. 1558/85 «Κυβέρνηση και Κυβερνητικά Όργανα» και ειδικότερα το άρθρο 29Α, το οποίο προστέθηκε με το άρθρο 27 του Ν.2081/92 (ΦΕΚ 154Α'/10.9.92), αποφασίζουμε:

Εγκρίνεται η πολεοδομική μελέτη κοινότητας Κρήμνης (εντός ορίων), σύμφωνα με τις δύο (2) συνημμένες πινακίδες οι οποίες αφού θεωρήθηκαν από το ΤΠ & ΠΕ αποτελούν αναπόσπαστο τμήμα της παρούσας.

Καθορίζονται οι όροι δόμησης της περιοχής Π.Μ. ως εξής:

Αρτιότητα ελαχ. Εμβαδόν 300 τ.μ., ελάχ. Πρόσωπο 12 μ.

Πρώτη Παρέκκλιση αρτιότητας με όσο εμβαδόν και πρόσωπο και αν έχουν εφ' όσον προϋφίστανται της 3.5.1985.

Δεύτερη Παρέκκλιση αρτιότητας με όσο εμβαδόν και πρόσωπο και αν έχουν μετά τη ρυμοτόμηση, εφ' όσον προϋφίστανται της ημερομηνίας ισχύος της παρούσας και έχουν πριν τη ρυμοτόμηση ελάχ. εμβαδόν 300 τ.μ.

Ποσοστό κάλυψης 70%.

Συντ. Δόμησης σύμφωνα με το Π.Δ. 24-4/3.5.1985 (ΦΕΚ 181 Δ').

Μεγ. Επιτρεπόμενο Ύψος 7.50+1.50 λόγω κεκλιμμένης στέγης.

Αποστάσεις από όρια 2.50 μ.

Κατά τα λοιπά ισχύει ο Ν. 1577/85 Γ.Ο.Κ.

Από τις διατάξεις της παρούσας απόφασης δεν προκαλείται δαπάνη σε βάρος, ούτε του κρατικού προϋπολογισμού, ούτε του προϋπολογισμού του οικείου Ο.Τ.Α.

Η παρούσα να δημοσιευθεί στην Εφημερίδα της Κυβερνήσεως.

Πολύγυρος, 28 Ιανουαρίου 1993


Ο Νομάρχης
ΜΙΛΤΙΑΔΗΣ ΚΑΝΩΤΑΣ

ΚΡΗΜΝΗ - Ν. ΧΑΛΚΙΔΙΚΗΣ

ΟΡΙΟ ΟΙΚΙΣΜΟΥ (Π.Δ. 24-4-85)


ΟΡΙΟ ΠΟΛΕΟΔΟΜΗΣΗΣ

15
16
17
18
19
19Α
20
21
22
23
24
25
26
28
29
30
31
32
33
34
35
36
37
38
46

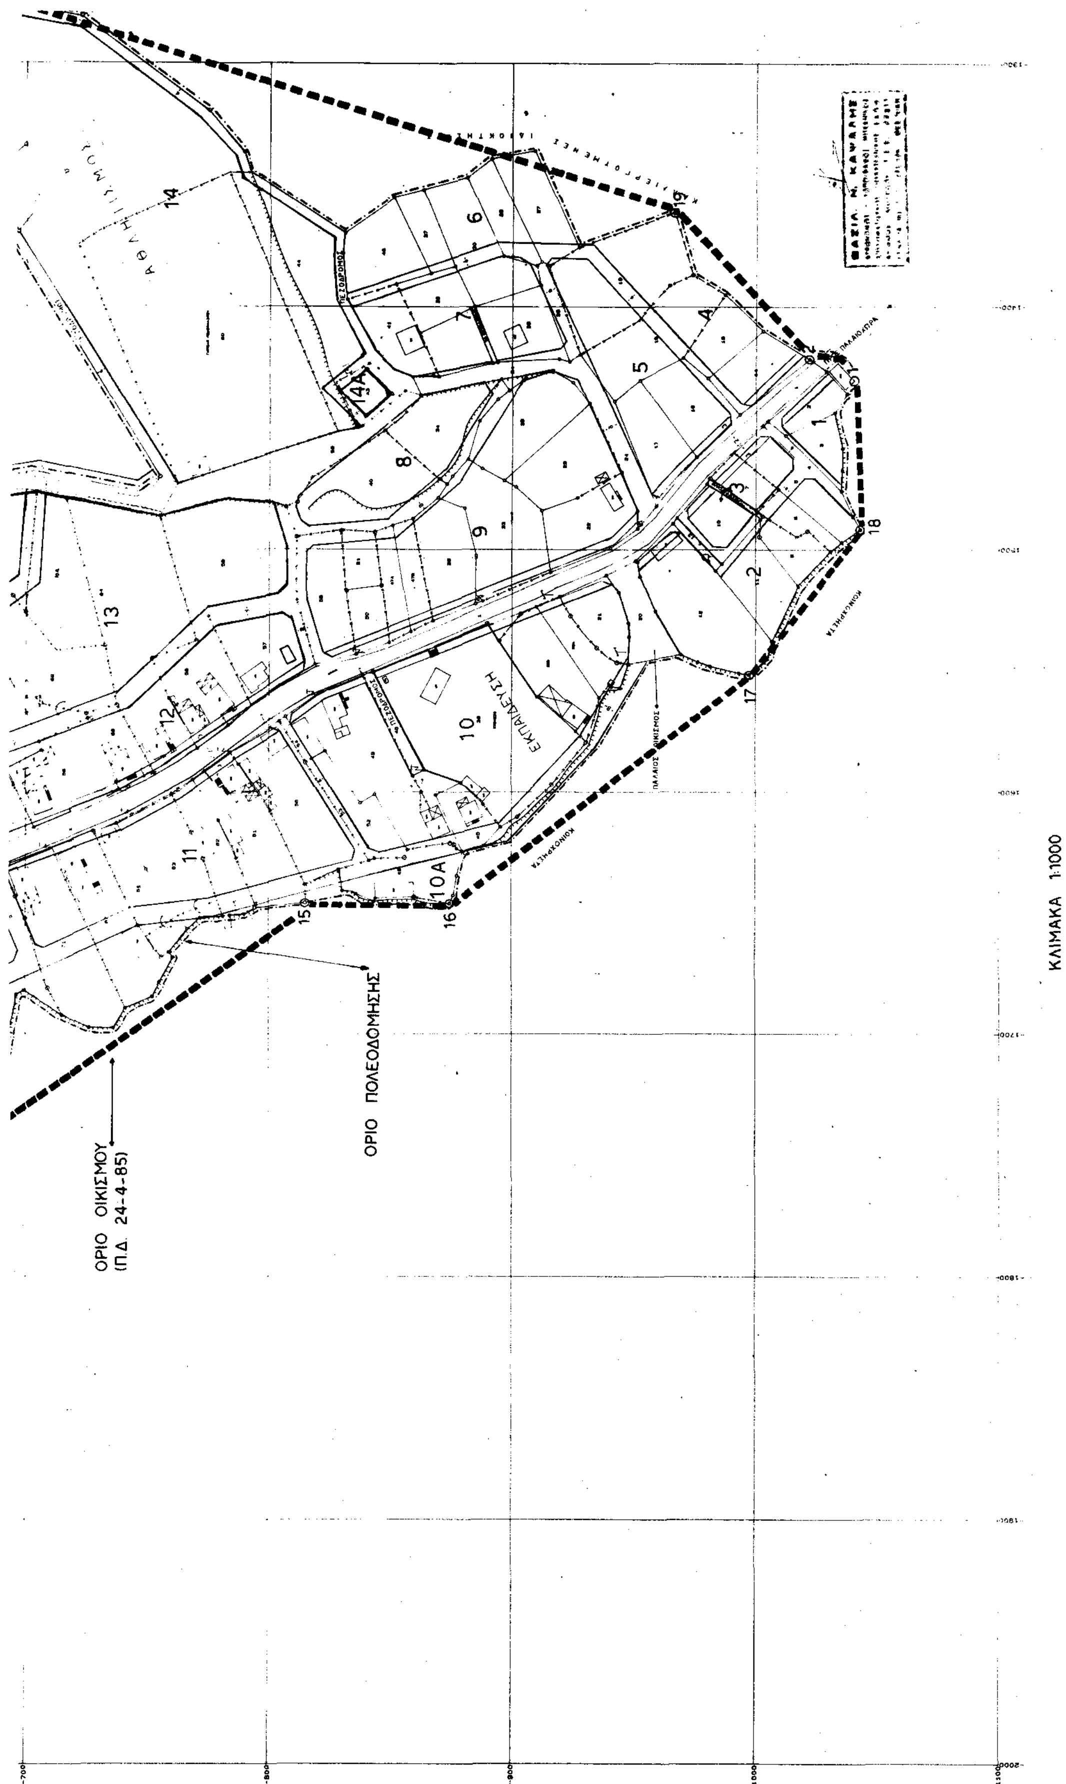

ΟΡΙΟ ΟΙΚΙΣΜΟΥ
(Π.Δ 24-4-85)
ΟΡΙΟ ΠΟΛΕΟΔΟΜΗΣΗΣ
ΕΚΠΑΙΔΕΥΣΗ
ΠΕΖΟΔΡΟΜΟΣ
ΚΛΙΜΑΚΑ 1:1000

ΚΡΗΜΝΗ -

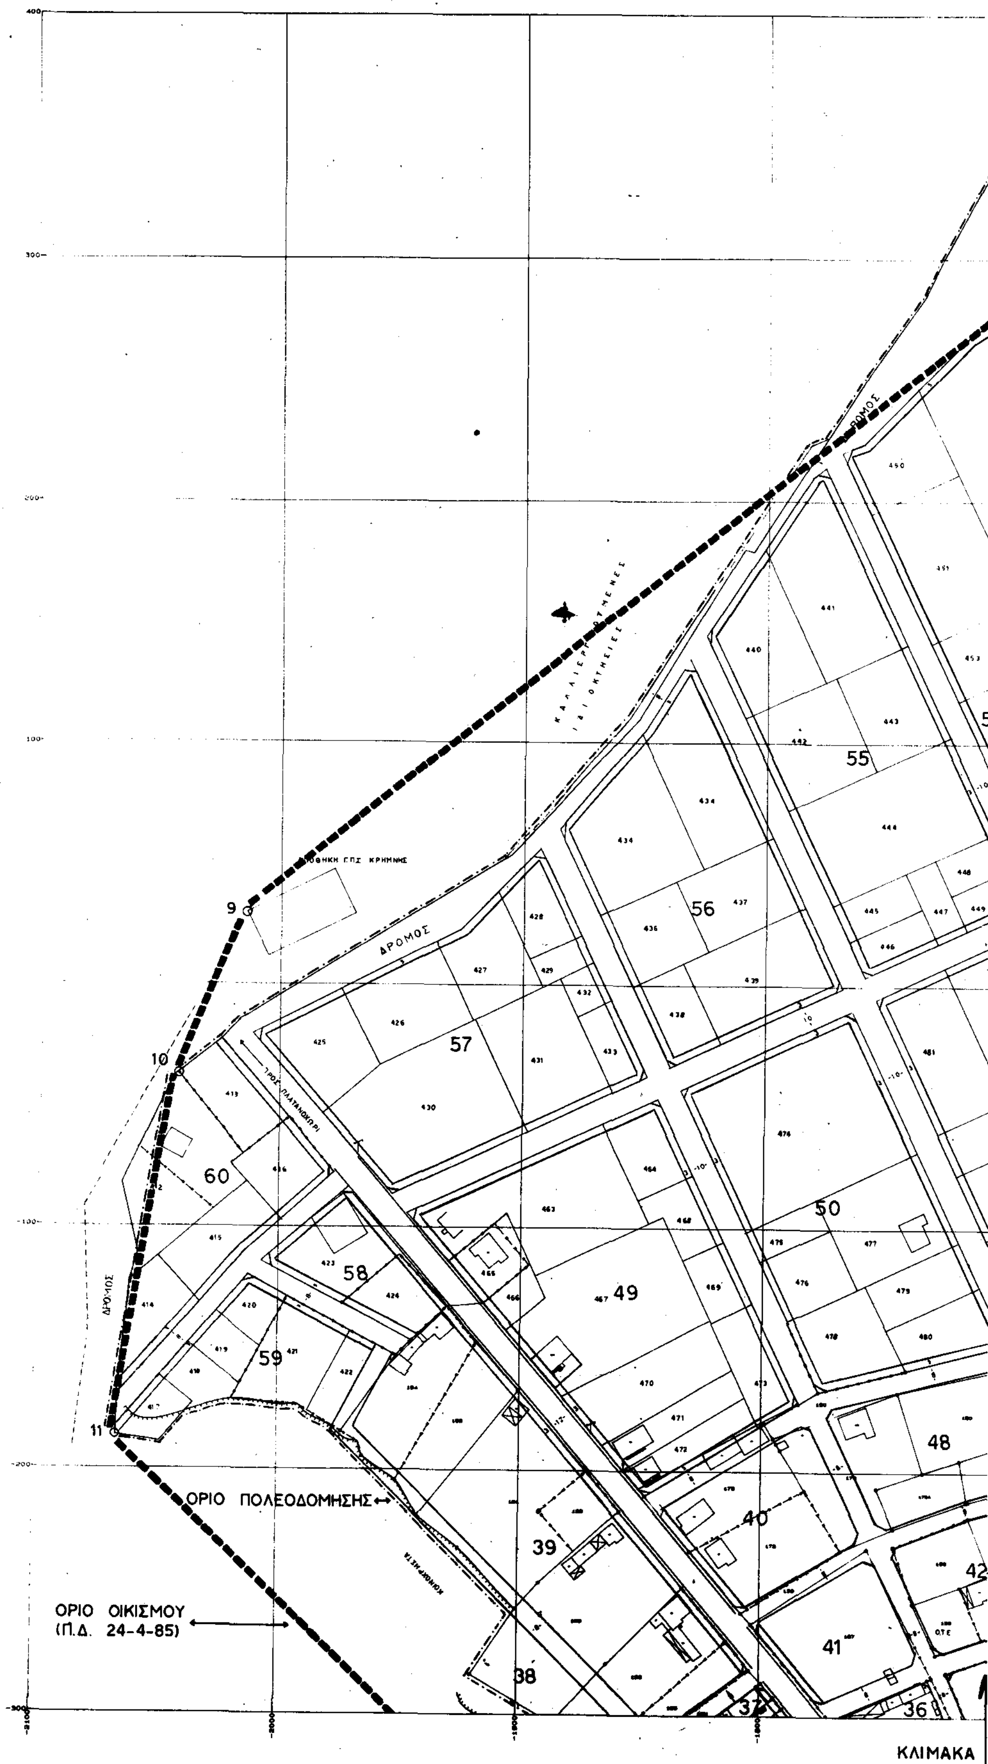
ΔΡΟΜΟΣ
ΟΡΙΟ ΠΟΛΕΟΔΟΜΗΣΗΣ
ΟΡΙΟ ΟΙΚΙΣΜΟΥ
(Π.Δ. 24-4-85)
55
56
57
60
58
59
49
50
48
39
40
42
41
38
37
36
9
10
11
ΚΛΙΜΑΚΑ

Ν. ΧΑΛΚΙΔΙΚΗΣ



ΟΡΙΟ ΟΙΚΙΣΜΟΥ (Π.Δ. 24-4-85)

ΟΡΙΟ ΠΟΛΕΟΔΟΜΗΣΗΣ

8

4

52

53

51

45

47

44

43

46Α

34

33

35

46

ΑΠΟΘΗΚΗ ΓΕΩΡ. ΣΥΝΕΤΑΙΡΙΣΜΟΥ

ΚΟΙΝΟΦΕΛΗ

ΠΡΟΣ ΜΑΡΑΘΟΥ

ΔΡΟΜΟΣ

ΚΟΙΝΟΧΡΗΣΤΑ

Συνοδεύει και ΕΡΑ 1227/3-11-1992/22-1-1993 απόφαση Νομάρχη Χαλ/κής

Θεωρήθηκε

Ο Διευθ. ΤΠΡ/ΓΝ Ν. Χαλ/κής

ΒΑΣΙΛ. Ν. ΚΑΨΑΛΗΣ

1:1000

ΑΝΑΚΟΙΝΩΣΕΙΣ

(6)

Ειδοποίηση γενομένης παρακατάθεσης αποζημίωσης ρυμοτομουμένων και προσκυρουμένων τμημάτων γης του εγκεκριμένου σχεδίου του συνοικισμού της κοινότητος χωρίου Αγίας Τριάδος - Θεσσαλονίκης.

1. Ιωάννη Τσικαλά του Ανδρέα, κατοίκου Αθηνών.
2. Πηνελόπης συζ. Ιωάννου Τσικαλά, κατοίκων Αθηνών.
3. Στυλιανού Τσικαλά του Ιωάνου, κατοίκου Αθηνών.
4. Φωτεινής συζ. Αθανασίου Νικολαΐδου, κατοίκου Αθηνών.
5. Αποστόλου Παπαδοπούλου του Αλεξάνδρου, κατοίκου Θεσσαλονίκης.
6. Στυλιανό Παπαδοπούλου του Αλεξάνδρου, κατοίκου Θεσσαλονίκης.
7. Άννης συζ. Γεωργίου Μαγούλιου, κατοίκου Θεσσαλονίκης.

Ειδοποιούμε ότι:

Καταθέσαμε εις το εν Θεσσαλονίκη Υποκατάστημα Ταμείον Παρακαταθηκών και Δανείων το ποσό των δραχμών επτά εκατομμυρίων επτακοσίων δέκα οκτώ χιλιάδων διακοσίων (7.718.200), εκδοθέντος του υπ' αριθμ. Νο 74/21.12.1992 Γραμμάτιον Συστάσεως παρακαταθήκης του Ταμείου τούτου όπερ Γραμμάτιον καταθέσαμε στη Συμβολαιογράφο Θεσσαλονίκης Γκουρίτσα, Εβρένογλου Μαρία, συνταχθείσης της υπ' αριθμ. 7776/31.12.1992 πράξεως καταθέσεως Γραμματίου Παρακαταθήκης.

Η κατάθεσις του ποσού τούτου εγένετο παρ' ημών:

α. Ιωάννη Τσικαλά του Ανδρέα, β. Πηνελόπης συζ. Ιωάννου Τσικαλά, γ) Στυλιανό Τσικαλά του Ιωάννου, δ) Φωτεινής συζ. Αθανασίου Νικολαΐδου, ε) Απόστολο Παπαδοπούλου του Αλεξάνδρου, στ) Στυλιανό Παπαδοπούλου του Αλεξάνδρου και ζ) Άννης συζ. Γεωργίου Μαγούλιου, δι' αποζημίωσιν καθορισθείσα δυνάμει της υπ' αριθμ. 4345/1980 πράξεως τακτοποιήσεως και αναλογισμού αποζημιώσεως του Πολεοδομικού Γραφείου Θεσσαλονίκης κυρωθείσης δια της υπ' αριθμ. ΔΠ/30541/1980 αποφάσεως του Νομάρχου Θεσσαλονίκης - ρυμοτόμηση - υπό στοιχεία:

1. 28-29-81-77-28 επιφανείας - 14,50 μ2 - φερομένου εν τη ανωτέρω πράξη επ' ονόματι των α) Σταύρου Δοξάκη του Συμεών και β) Δημητρίου Δοξάκη του Συμεών - 2) 13-76-77-28-13 επιφανείας - 89,50 μ2 - φερομένου εν τη ανωτέρω πράξη επ' ονόματι Παναγιώτη Αποστολίδη του Χρήστου.

Ωσαύτως ότι σύμφωνα με την 5527/1987 συμπληρωματικής της άνω πράξεως 4345/1980 του Πολεοδομικού Γραφείου Θεσσαλονίκης, κυρωθείσης δια της υπ' αριθμ. ΔΠ/ΤΑ/18258/1987 αποφάσεως του Νομάρχου Θεσσαλονίκης - ρυμοτόμηση - για την εφαρμογή του εγκεκριμένου σχεδίου της περιοχής Κοινότητος Αγίας Τριάδος, τμημάτων οικοπέδου υπό στοιχεία 1) 101 ερ - 102 ερ - 42 ερ - 1 - 101 ερ επιφανείας 17,60 μ2 και 2) 101 ερ - Ι - 44 Ερ - 93 Ερ - 101 Ερ επιφανείας 83,60 μ2 φερομένων εν τη ανωτέρω πράξει επ' ονόματι των α) Ιωακείμ Κουρτέση του Ανέστη και β) Αθανασίου Χαριζάνη του Βασιλείου.

Ότι σύμφωνα με την ανωτέρω υπ' αριθμ. 4345/1980 πράξιν τακτοποιήσεως και αναλογισμού αποζημιώσεως του Πολεοδομικού Γραφείου Θεσσαλονίκης κυρωθείσης ως ελέχθη δια της υπ' αριθμ. ΔΠ/30541/1980 αποφάσεως του Νομάρχου Θεσσαλονίκης - προσκύρωση - για την εφαρμογή εγκεκριμένου σχεδίου περιοχής Κοινότητος Αγίας Τριάδος, τμημάτων οικοπέδου υπό στοιχεία 1) 42-43-44-42 επιφανείας 153 μ2 ιδιοκτησίας (7) των α) Ιωακείμ Κουρτέση του Ανέστη και β) Αθανασίου Χαριζάνη του Βασιλείου - 2) 2-25-26-12-2 επιφανείας 155,70 μ2 ιδιοκτησίας (15) της Κοινότητος Αγίας Τριάδος, 3) 26-27-28-29-26 επιφανείας 4,10 μ2 ιδιοκτησίας (8) των α) Σταύρου Δοξάκη του Συμεών και β) Δημητρίου Δοξάκη του Συμεών και 4) 12-13-28-27-12 επιφανείας 33,30 μ2 ιδιοκτησίας (9) του Παναγιώτη Αποστολίδη του Χρήστου, η αξία των ρυμοτομουμένων και προσκυρουμένων τμημάτων οικοπέδων καθορίσθηκε με την υπ' αριθμ. 355/12.12.1991 απόφασιν του Μονομελούς Πρωτοδικείου Θεσσαλονίκης σε δραχμές δέκα τέσσερες χιλιάδες (14.000) το τετραγωνικό μέτρο, φερομένων εν τη ανωτέρω πράξει και συμπληρωματικήν αυτής επ' ονόματι, α) Σταύρου Δοξάκη του Συμεών, β) Δημητρίου Δοξάκη του Συμέων, γ) Παναγιώτη Αποστολίδη του Χρήστου, δ) Ιωακείμ Κουρτέση του Ανέστη, ε) Αθανασίου Χαριζάνη του Βασιλείου, στ) Ιωακείμ Κουρτέση του Ανέστη, ζ) Αθανασίου Χαριζάνη του Βασιλείου, η) Κοινότητα Αγίας Τριαδος, θ) Σταύρου Δοξάκη του Συμεών, ι) Δημητρίου Δοξάκη του Συμεών και κ) Παναγιώτη Αποστολίδη του Χρήστου αντιστοίχως των άνω ρυμοτομουμένων και προσκυρουμένων τμημάτων οικοπέδων και επ' ωφελεία των υπόχρεων καταθετών αποδοτέα εις τους κατά Νόμον αναγνωρισθησομένους δικαιούχους.

(Αριθμ. Διπλ. 5273568 Δημ. Ταμ. Γ' Θεσ/νίκης 2.2.1993)

Θεσσαλονίκη, 2 Φεβρουαρίου 1993
Ο Πληρεξούσιος Δικηγόρος
ΑΠΟΣΤΟΛΟΣ ΑΛΕΞ. ΠΑΠΑΔΟΠΟΥΛΟΣ

Η παρούσα να δημοσιευθεί στην Εφημερίδα της Κυβερνήσεως.

ΑΠΟ ΤΟ ΕΘΝΙΚΟ ΤΥΠΟΓΡΑΦΕΙΟ